




LA RESERVA III

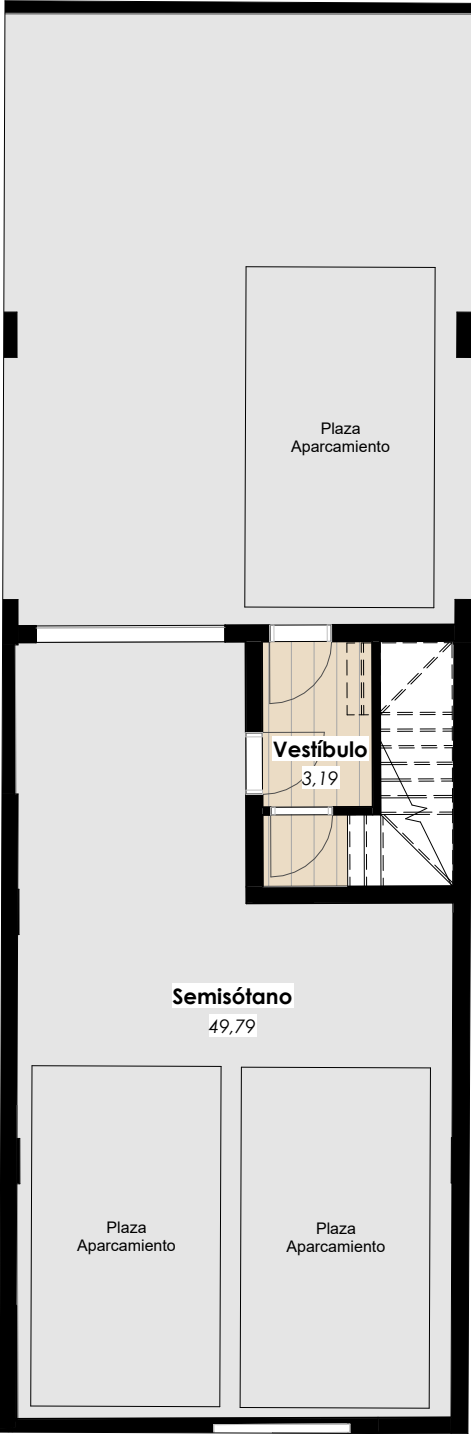


PLANTA GARAJE

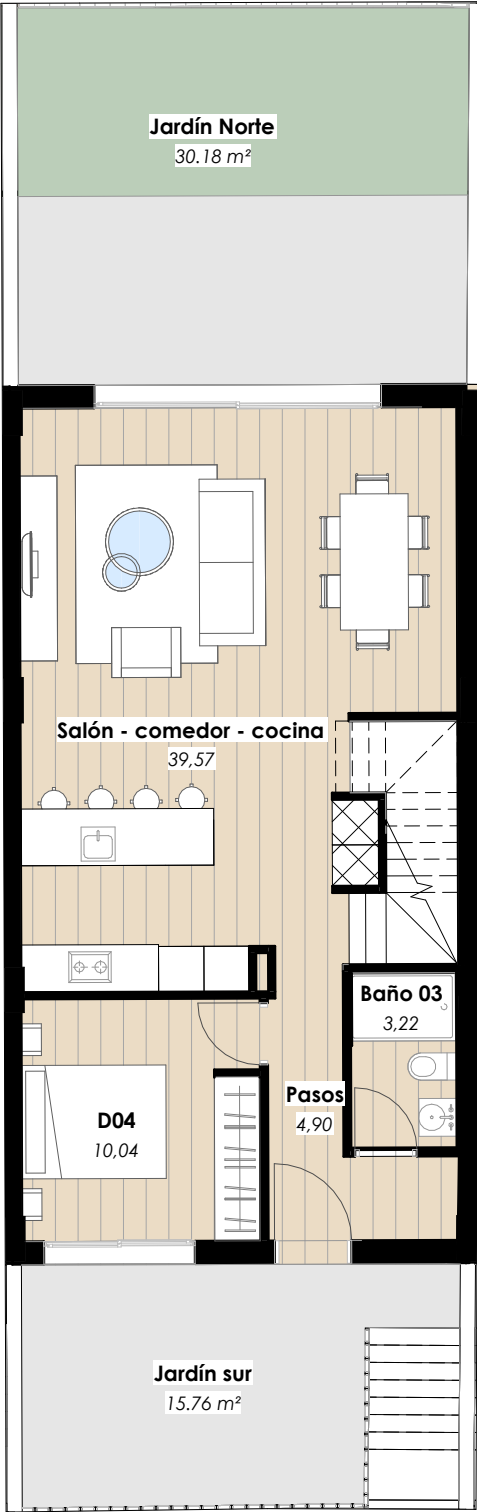

PLANTA JARDÍN

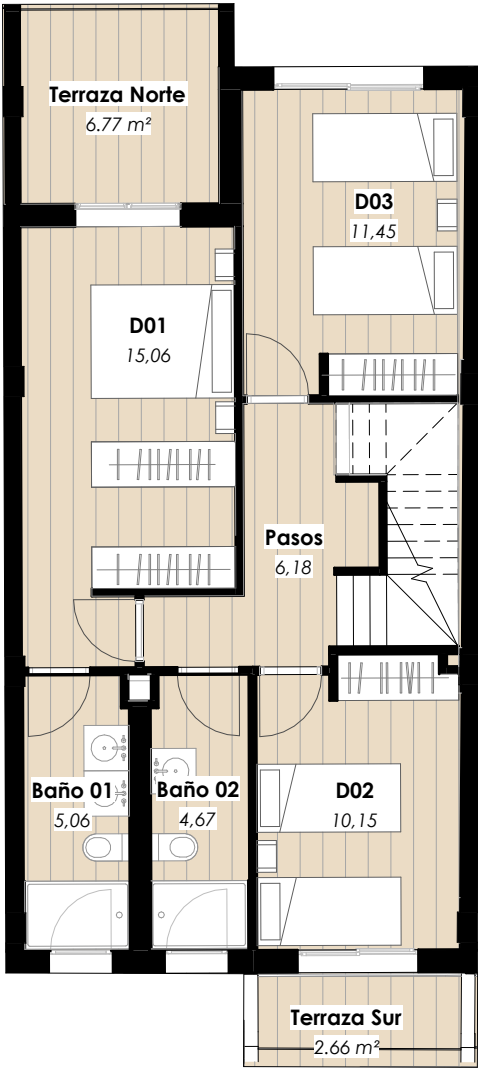


PLANTA PRIMERA

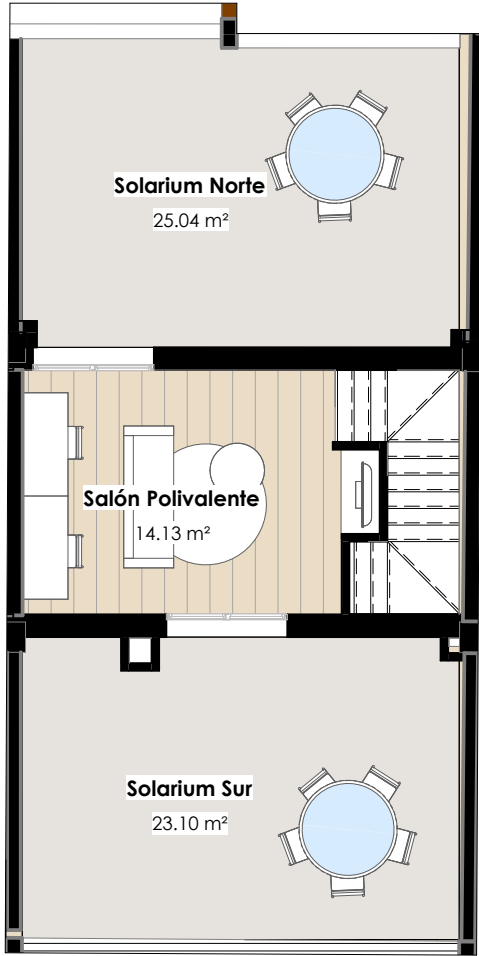


PLANTA ÁTICO

PARCELA 33. AVD RIO MADERA. MURCIA
VIVIENDA UNIFAMILIAR

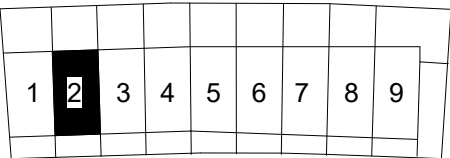

VIVIENDA 2	(m²)
TOTAL SUPERFICIE ÚTIL INTERIOR	181,97
TOTAL SUPERFICIE ÚTIL EXTERIOR	103,51
TOTAL SUPERFICIES ÚTILES	285,48
SUPERFICIE TOTAL PLANTA GARAJE	64,06
SUPERFICIE TOTAL PLANTA JARDÍN	120,95
SUPERFICIE TOTAL PLANTA PRIMERA	78,79
SUPERFICIE TOTAL PLANTA ÁTICO	75,68
SUPERFICIE TOTAL	339,48

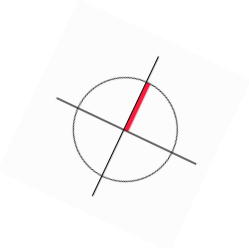

Escala: 1/ 100 m

*Plano sujeto a posibles modificaciones por razones o exigencias de índole técnica y jurídica
*Piscina opcional, no incluida en el precio de venta