



LA RESERVA III

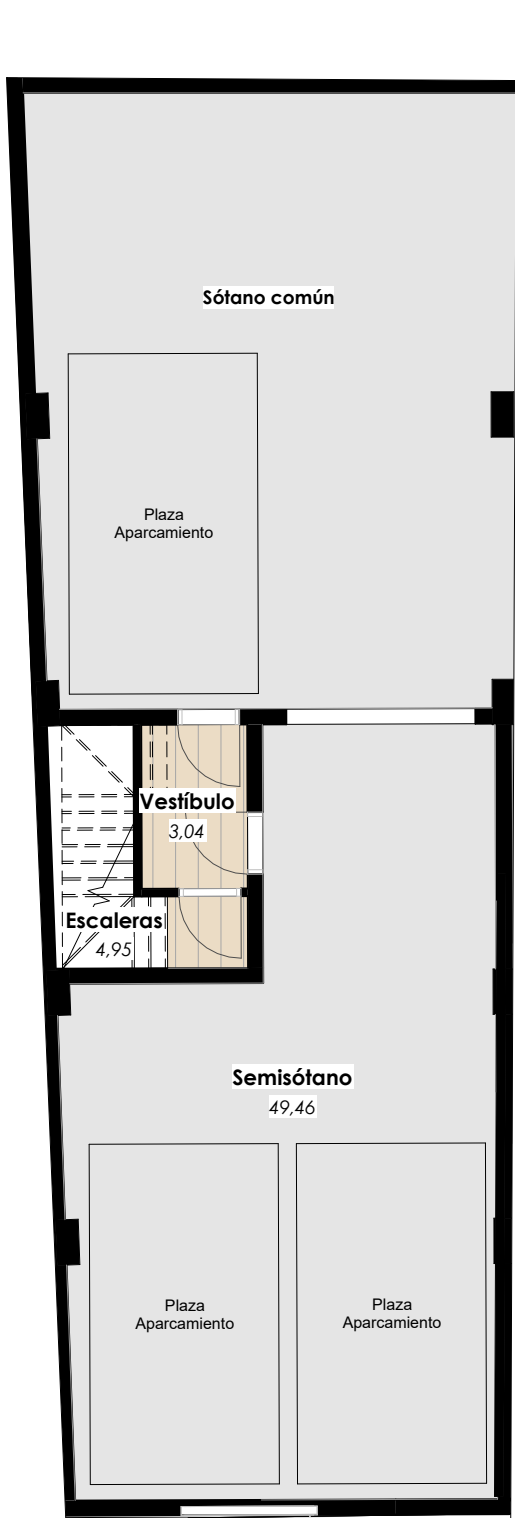

PLANTA GARAJE



PLANTA JARDÍN

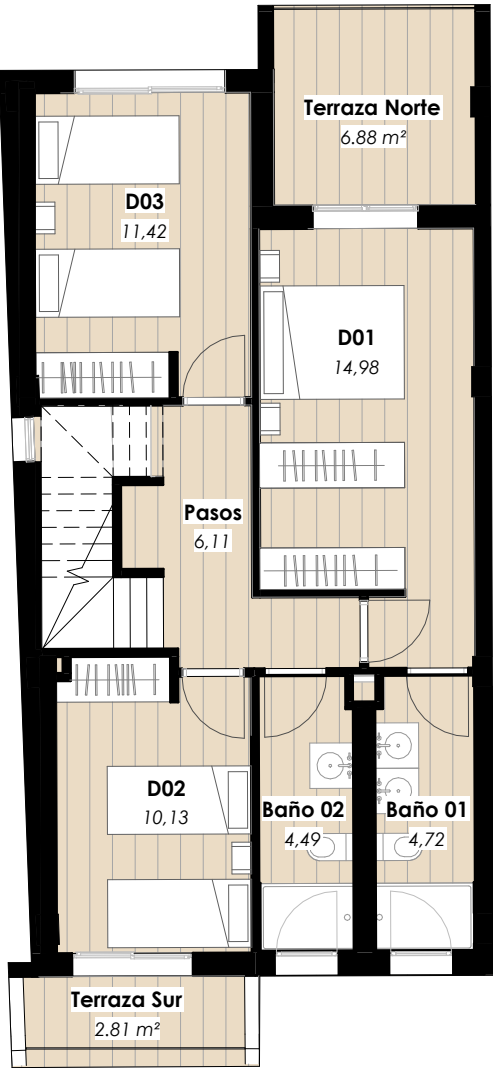


PLANTA PRIMERA



PLANTA ÁTICO

PARCELA 33. AVD RIO MADERA. MURCIA
VIVIENDA UNIFAMILIAR

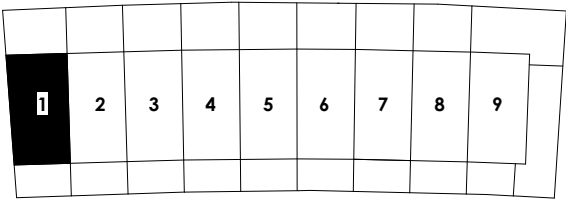

VIVIENDA 1	(m²)
TOTAL SUPERFICIE ÚTIL INTERIOR	180,96
TOTAL SUPERFICIE ÚTIL EXTERIOR	104,99
TOTAL SUPERFICIES ÚTILES	285,95
SUPERFICIE TOTAL PLANTA GARAJE	64,73
SUPERFICIE TOTAL PLANTA JARDÍN	124,19
SUPERFICIE TOTAL PLANTA PRIMERA	80,67
SUPERFICIE TOTAL PLANTA ÁTICO	78,82
SUPERFICIE TOTAL	348,41

*Plano sujeto a posibles modificaciones por razones o exigencias de índole técnica y jurídica
*Piscina opcional, no incluida en el precio de venta