



LA RESERVA III

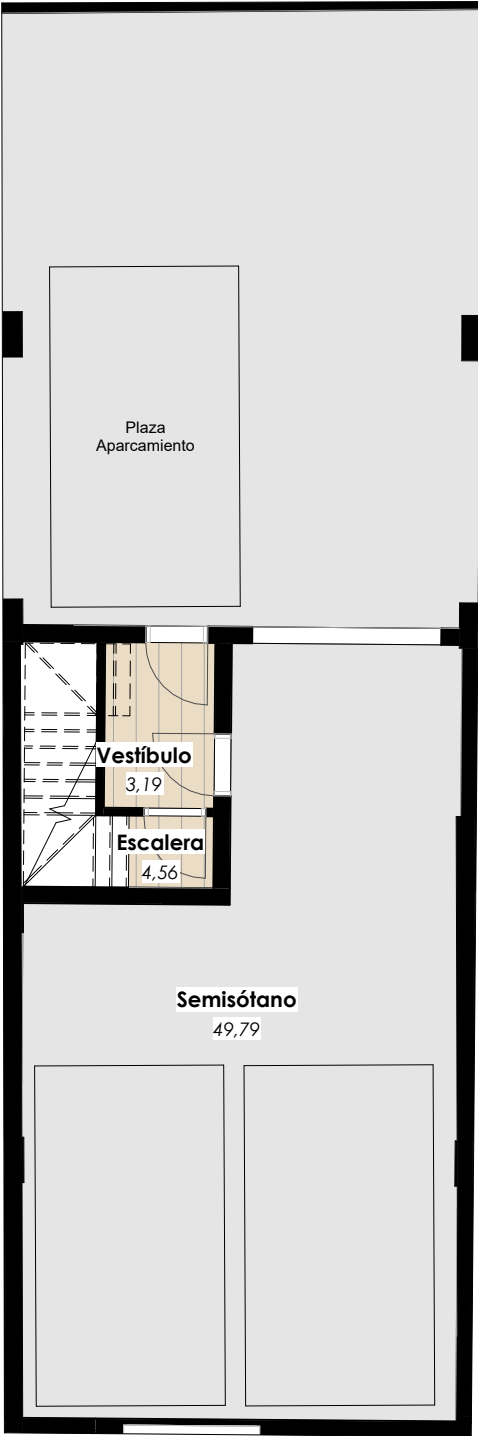


PLANTA GARAJE


*Plano sujeto a posibles modificaciones por razones o exigencias de índole técnica y jurídica
*Piscina opcional, no incluida en el precio de venta

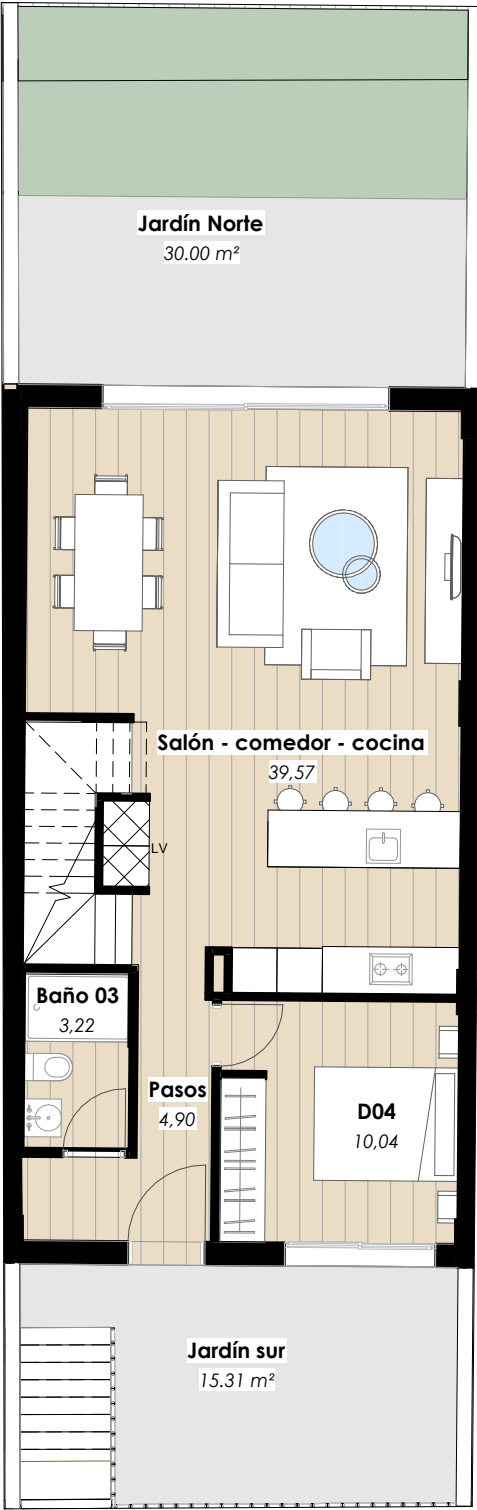

PLANTA JARDÍN

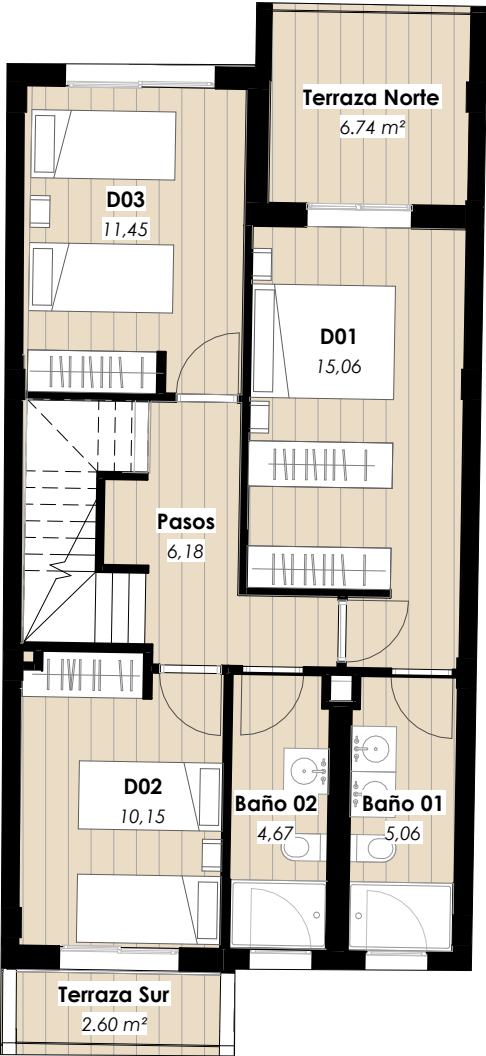


PLANTA PRIMERA

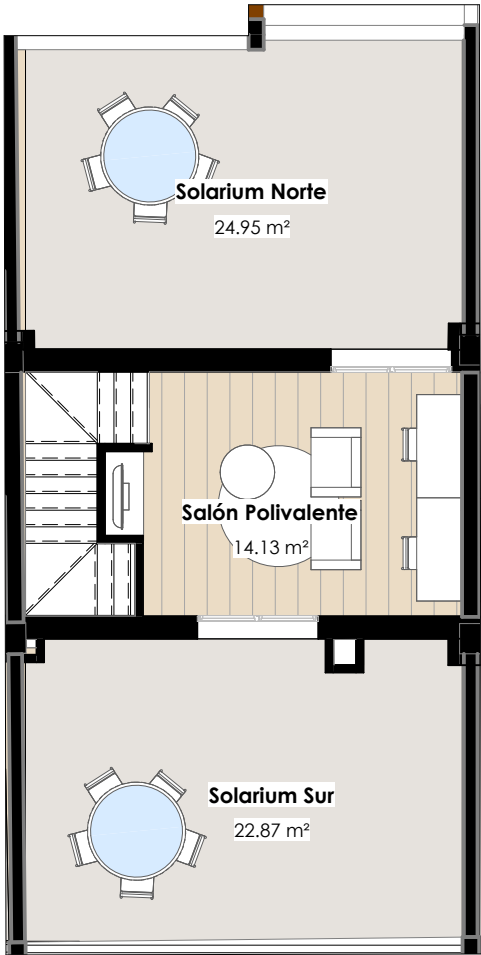

PLANTA ÁTICO

PARCELA 33. AVD RIO MADERA. MURCIA
VIVIENDA UNIFAMILIAR

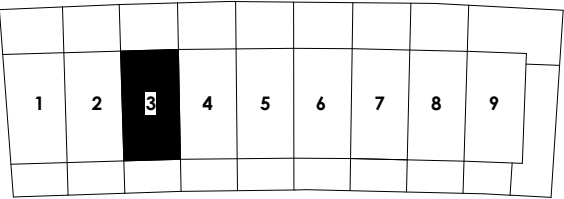

VIVIENDA 3	(m ²)
TOTAL SUPERFICIE ÚTIL INTERIOR	181,97
TOTAL SUPERFICIE ÚTIL EXTERIOR	102,47
TOTAL SUPERFICIES ÚTILES	284,44
SUPERFICIE TOTAL PLANTA GARAJE	63,90
SUPERFICIE TOTAL PLANTA JARDÍN	120,37
SUPERFICIE TOTAL PLANTA PRIMERA	78,62
SUPERFICIE TOTAL PLANTA ÁTICO	74,98
SUPERFICIE TOTAL	337,87

